

地番	398
土地の所在	瑞浪市大湫町字町

地積測量図


地番 398				
測点	X座標 (m)	Y座標 (m)	Y <sub>n+1</sub> -Y <sub>n-1</sub>	X*(Y <sub>n+1</sub> -Y <sub>n-1</sub> )
77-462	-62,898.042	11,550.416	14.961	-941,017.606362
77-462-1	-62,899.411	11,553.633	0.694	-43,652.191234
77-461	-62,905.022	11,551.110	11.176	-703,026.525872
77-604	-62,915.013	11,564.809	8.318	-523,327.078134
77-603	-62,923.628	11,559.428	-29.029	1,826,609.997212
77-602	-62,919.534	11,535.780	-24.314	1,529,825.549676
77-397	-62,918.441	11,535.114	2.341	-147,292.070381
77-396	-62,911.455	11,538.121	0.602	-37,872.695910
77-399	-62,909.698	11,535.716	-3.719	233,961.166862
77-400	-62,911.140	11,534.402	-6.646	418,107.436440
77-601	-62,893.471	11,529.070	-0.971	61,069.560341
77-464	-62,890.749	11,533.431	9.602	-603,876.971898
77-463	-62,893.042	11,538.672	16.985	-1,068,238.318370

倍面積	1,270.252370
1/2	635.1261850
地積	635 m <sup>2</sup>

※ 地積は、端数を切り捨て

基準点	X座標 (m)	Y座標 (m)	標高 (m)
G01G01-113-02	-62,926.513	11,558.898	507.872
G01G01-466-01	-62,922.604	11,536.611	510.164
G01x126	-62,911.598	11,523.966	518.068
G01G01-465-03	-62,889.190	11,524.851	522.107
G01G01-113-01	-62,884.649	11,589.562	508.881

杭の種類	現場点名
木杭	
石	(永久標)
コンクリート	(永久標)
プラスチック大	(永久標)
プラスチック小	
金属標	(永久標)
錐	
プレート	
不明	77-396, 77-397, 77-399, 77-400, 77-461, 77-462, 77-462-1, 77-463, 77-464, 77-601, 77-602, 77-603, 77-604

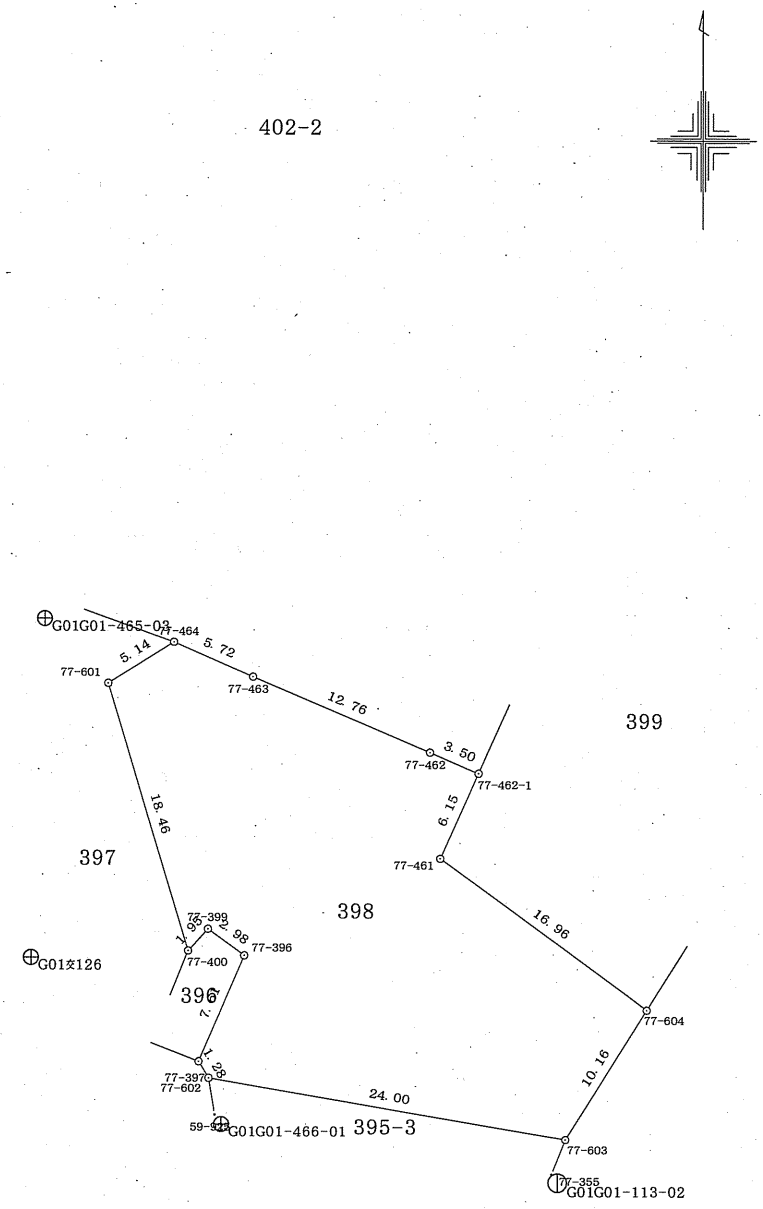

世界測地系 (測地成果2000)

作製者 (令和 3年 4月 4日作製)

嘱託者

縮尺 1/500